


KOORDINACE S UZAVÍRKOU II/344 LIBICE - MOST EV.Č. 344-010

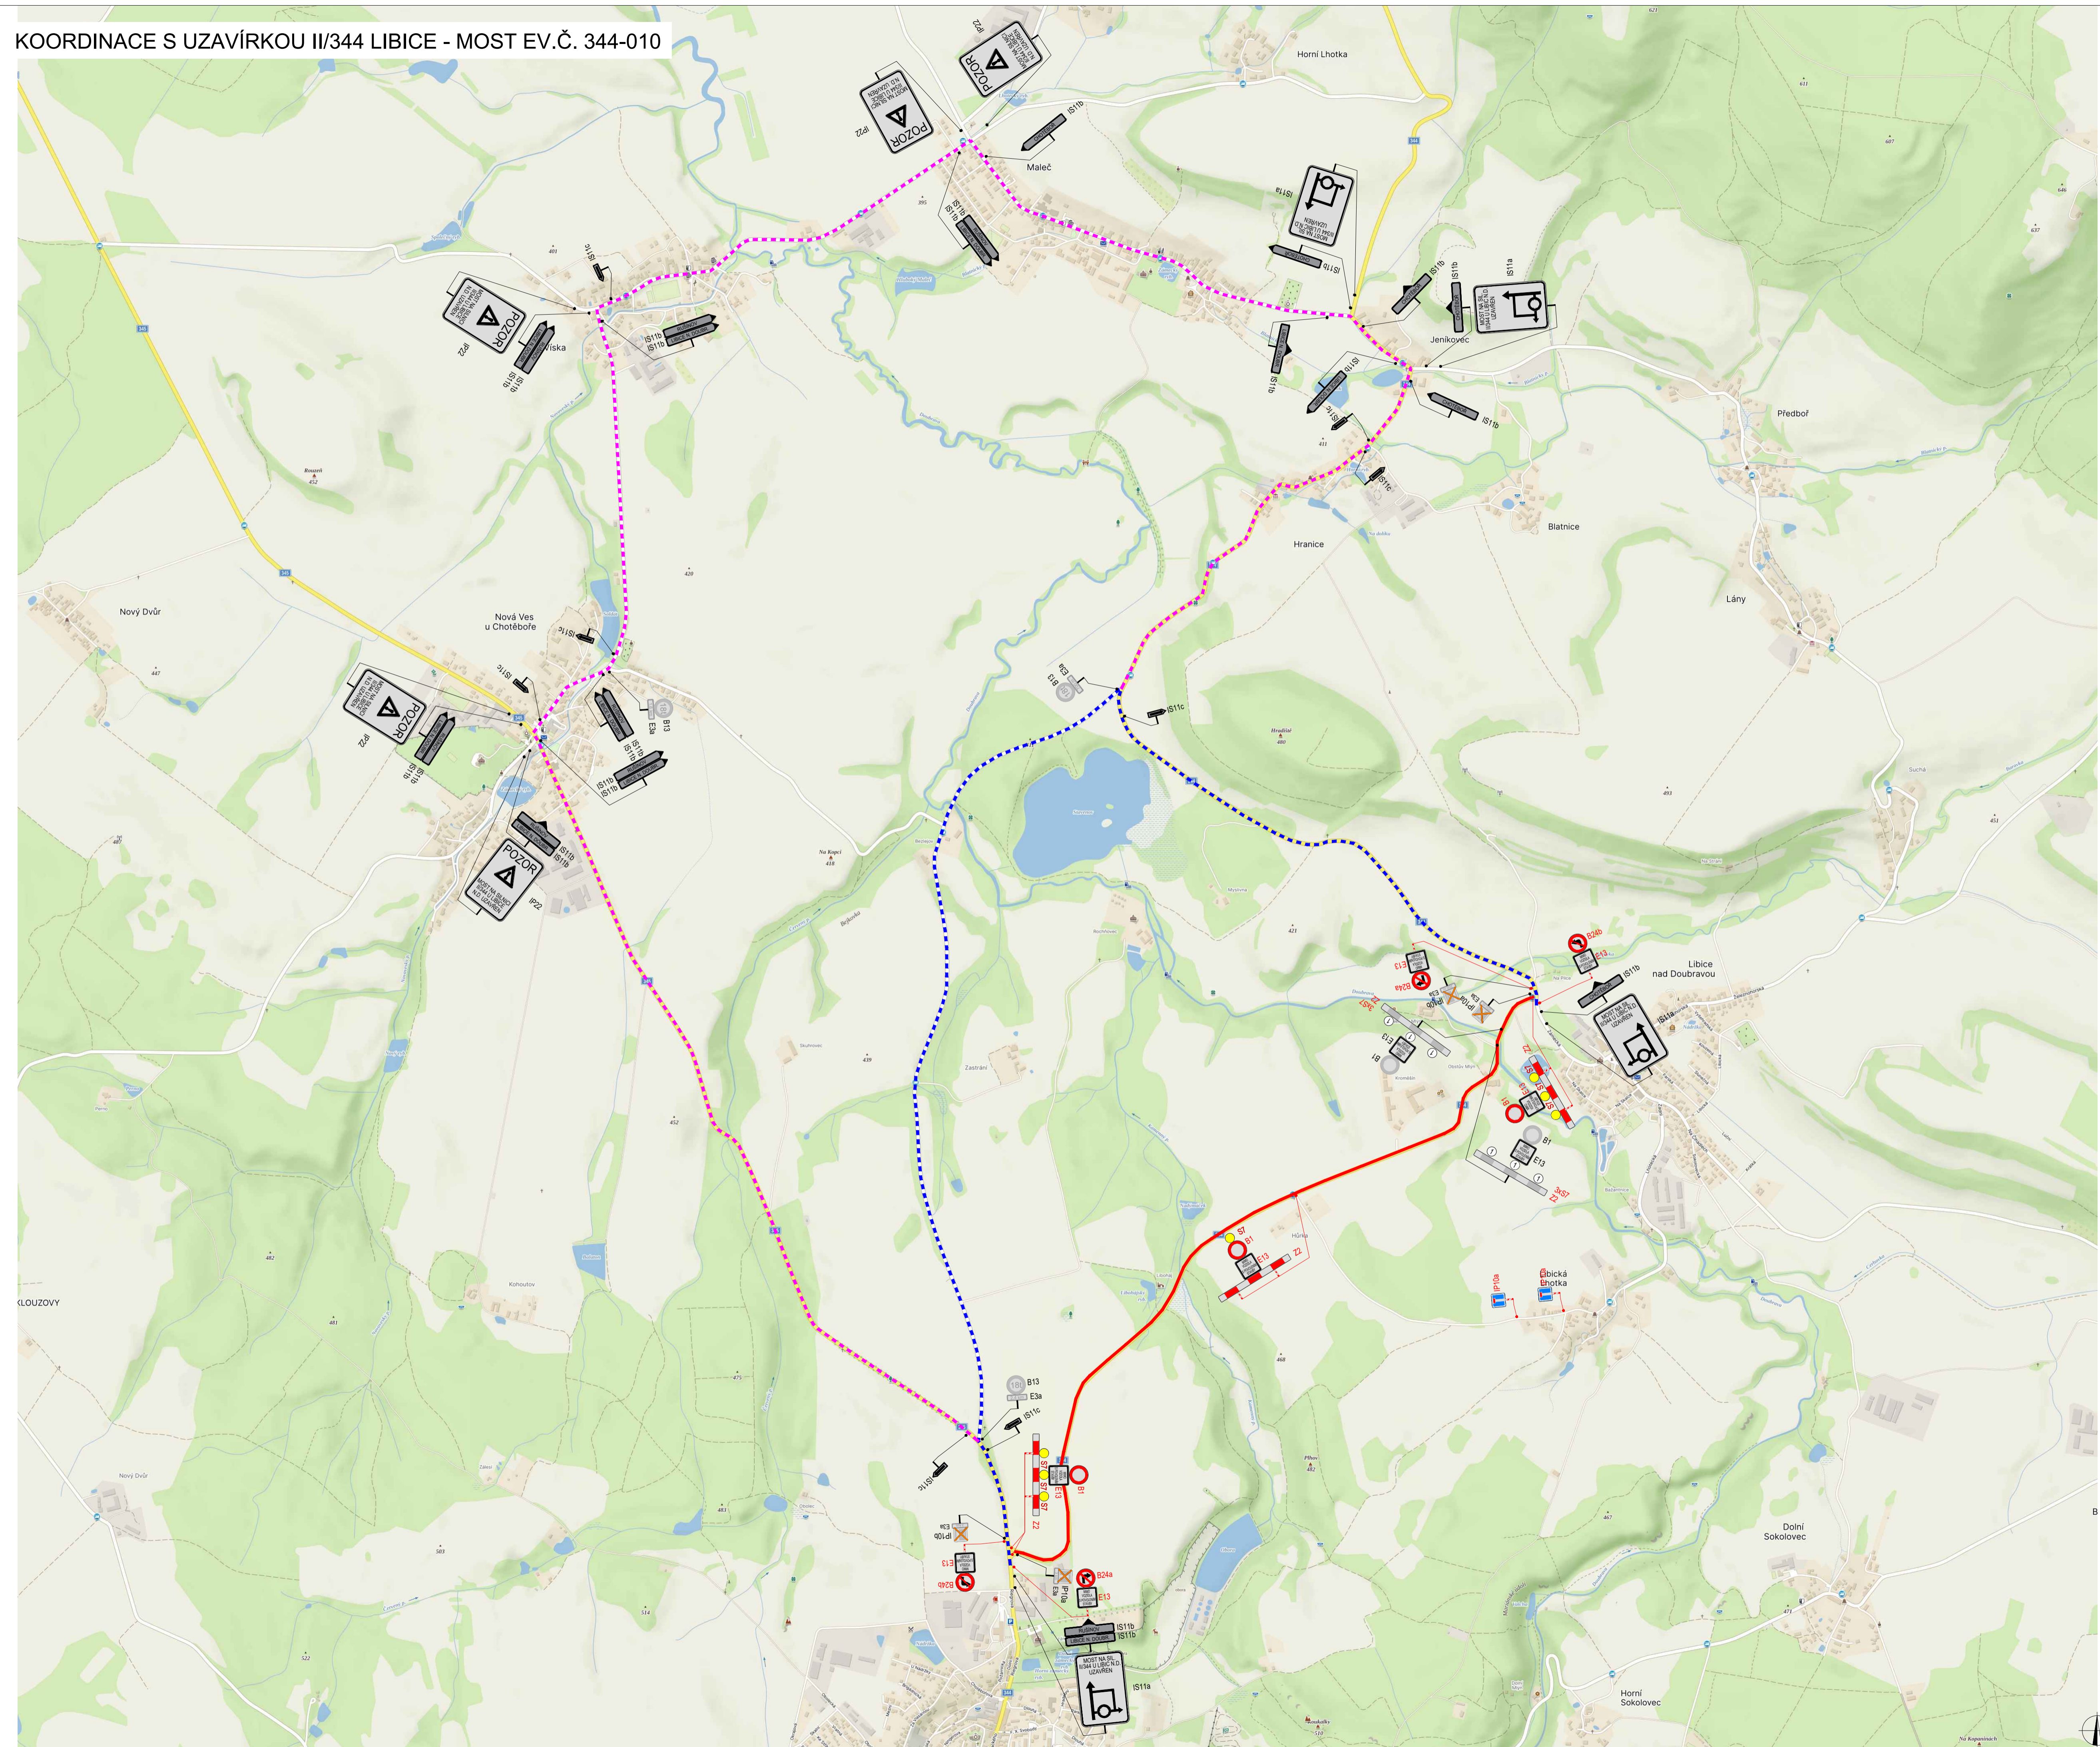

PLATNOST DOKUMENTACE

V	0m	V	0m	V	0m
---	----	---	----	---	----

LEGENDA

- NAVIŽNĚ PŘECHODNÉ DOPRAVNÍ ZNAČENÍ
- OBLIČNÁ TRASA DO 100
- OBLIČNÁ TRASA NAD 100
- UZAVÍRKA
- STÁVIČKA A TRVALÉ DOPRAVNÍ ZNAČENÍ
- STÁVIČKA A TRVALÉ DOPRAVNÍ ZNAČENÍ DOČASNĚ ZNEPLATNĚNÉ

PROJEKTOVÝ PŘEVZÁTEL:	Richard Peška		ČÍSLO ZNAČKY:	144/2023
PROJEKTOVÝ KONTROLOVATEL:	Lukáš Beránek		DATA:	07/2023
PROJEKTOVÝ KONTROLOVATEL:	František Doupovec		FORMÁT:	A1
NÁZEV STAVBY:	II/344 Chotěboř kříž. II/345 - Jeníkovec kříž. III/34428		MĚŘITOK:	-
OBJEKTOVÝ ČÍSLO:	okres Havlíčkův Brod, kraj Vysočina		ČÍSLO PRŮJEDU:	004PRK01
STAVBA:	Situace dopravně-inženýrských opatření		ČÍSLO:	RDS

